

APERTURE PER VENTILAZIONE ED ANTINCENDIO


VENTILAZIONE ED EVACUAZIONE NATURALE DEL FUMO E DEL CALORE SU LUCERNARI A MODULO CONTINUO



I lucernari continui costituiscono la soluzione ideale per ottenere un'illuminazione naturale diffusa nei locali di ampia superficie a cui abbinare le funzioni di ventilazione ed evacuazione naturale di fumo e calore.

E' possibile affiancare le diverse funzioni attraverso l'utilizzo di canali di separazione tra le diverse sezioni del lucernario (fisse, apribili per ventilazione, apribili per evacuazione).

Tali canali vengono inseriti nei basamenti perimetrali e devono essere impermeabilizzati.

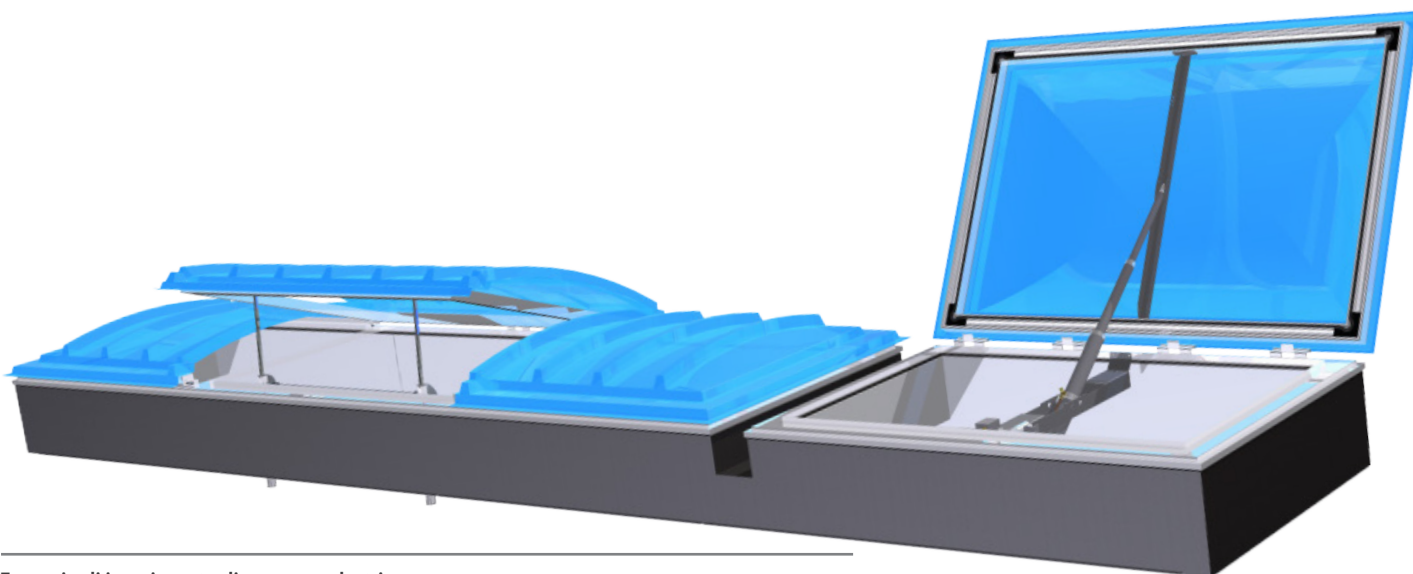

Esempio di inserimento di apertura elettrica per ventilazione e di dispositivo ENFC Free Smoke all'interno del medesimo lucernario attraverso interruzione con canale di separazione